

Szűcs Tamás

2321 Szigetbecse Fazekas M. u. 1.

Munka száma: 1-13-2/2021

Szigetbecse  
belterület


Adatszolg. ikt. sz.: 2-1746/2021

# TELEKALKÍTÁSI HELYSZÍNRAJZ

a 1101,1103,1104,1105,1106,1107 és 1108 helyrajzi számú földrészek telekcsoport-újraosztásáról

Méretarány: 1:1000

Megfelel a 384/2016. sz. szakmai szabályzatban foglalt előírásoknak.

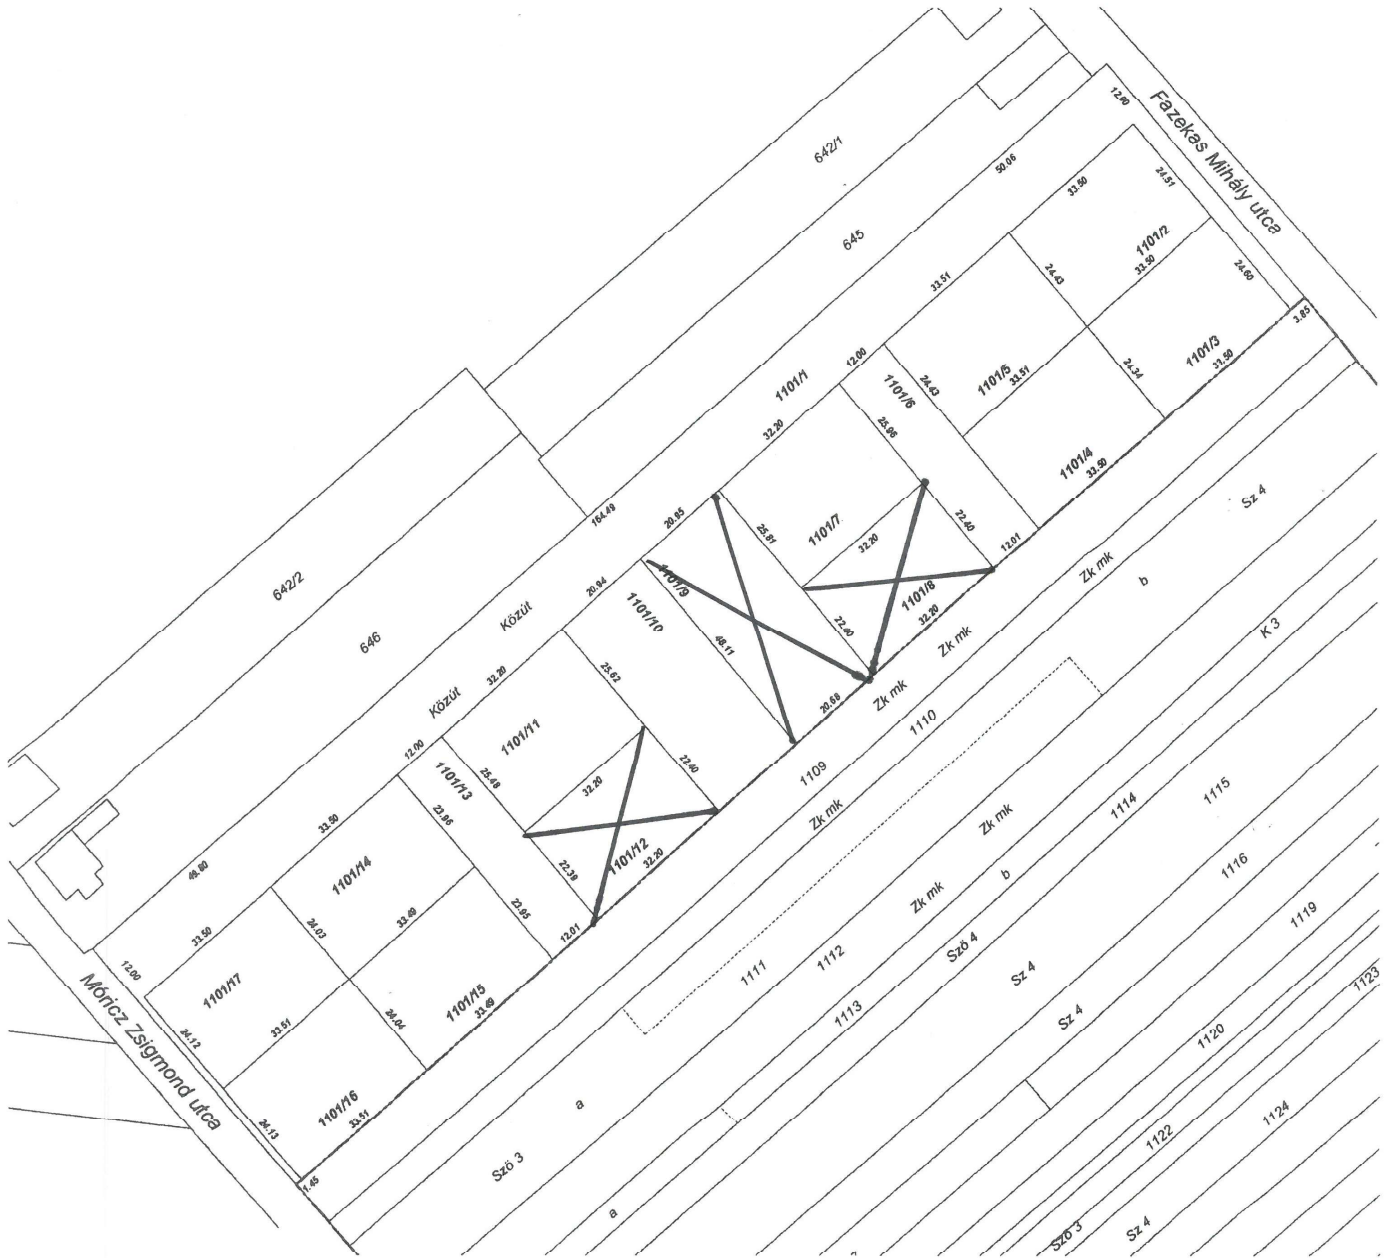

Változás utáni beépítési paraméter(ek):

hrsz	terület(m2)	beépítési %
1101/1	3854	0,00
1101/2	820	0,00
1101/3	820	0,00
1101/4	810	0,00
1101/5	817	0,00
1101/6	581	0,00
1101/7	833	0,00
1101/8	721	0,00
1101/9	1004	0,00
1101/10	1001	0,00
1101/11	823	0,00
1101/12	721	0,00
1101/13	575	0,00
1101/14	804	0,00
1101/15	804	0,00
1101/16	807	0,00
1101/17	807	0,00

Szigetbecse, 2021. július 20., kedd

Készítő:  **Szűcs Tamás**  
földmérő- és földrendező mérnök  
ingatlanrendező min. sz.: 2479/2021  
Földmérő ig. száma: 7350/2011  
tel.: +36 20 364 2492  
e-mail: valtozasivazrajz@gmail.com