


SZIGETBECSE TELEPÜLÉSFEJLESZTÉSI KONCEPCIÓ ÉS TELEPÜLÉSRENDEZÉSI TERV MÓDOSÍTÁSA

Közműellátás korlátozó tényezői

M=1:25 000

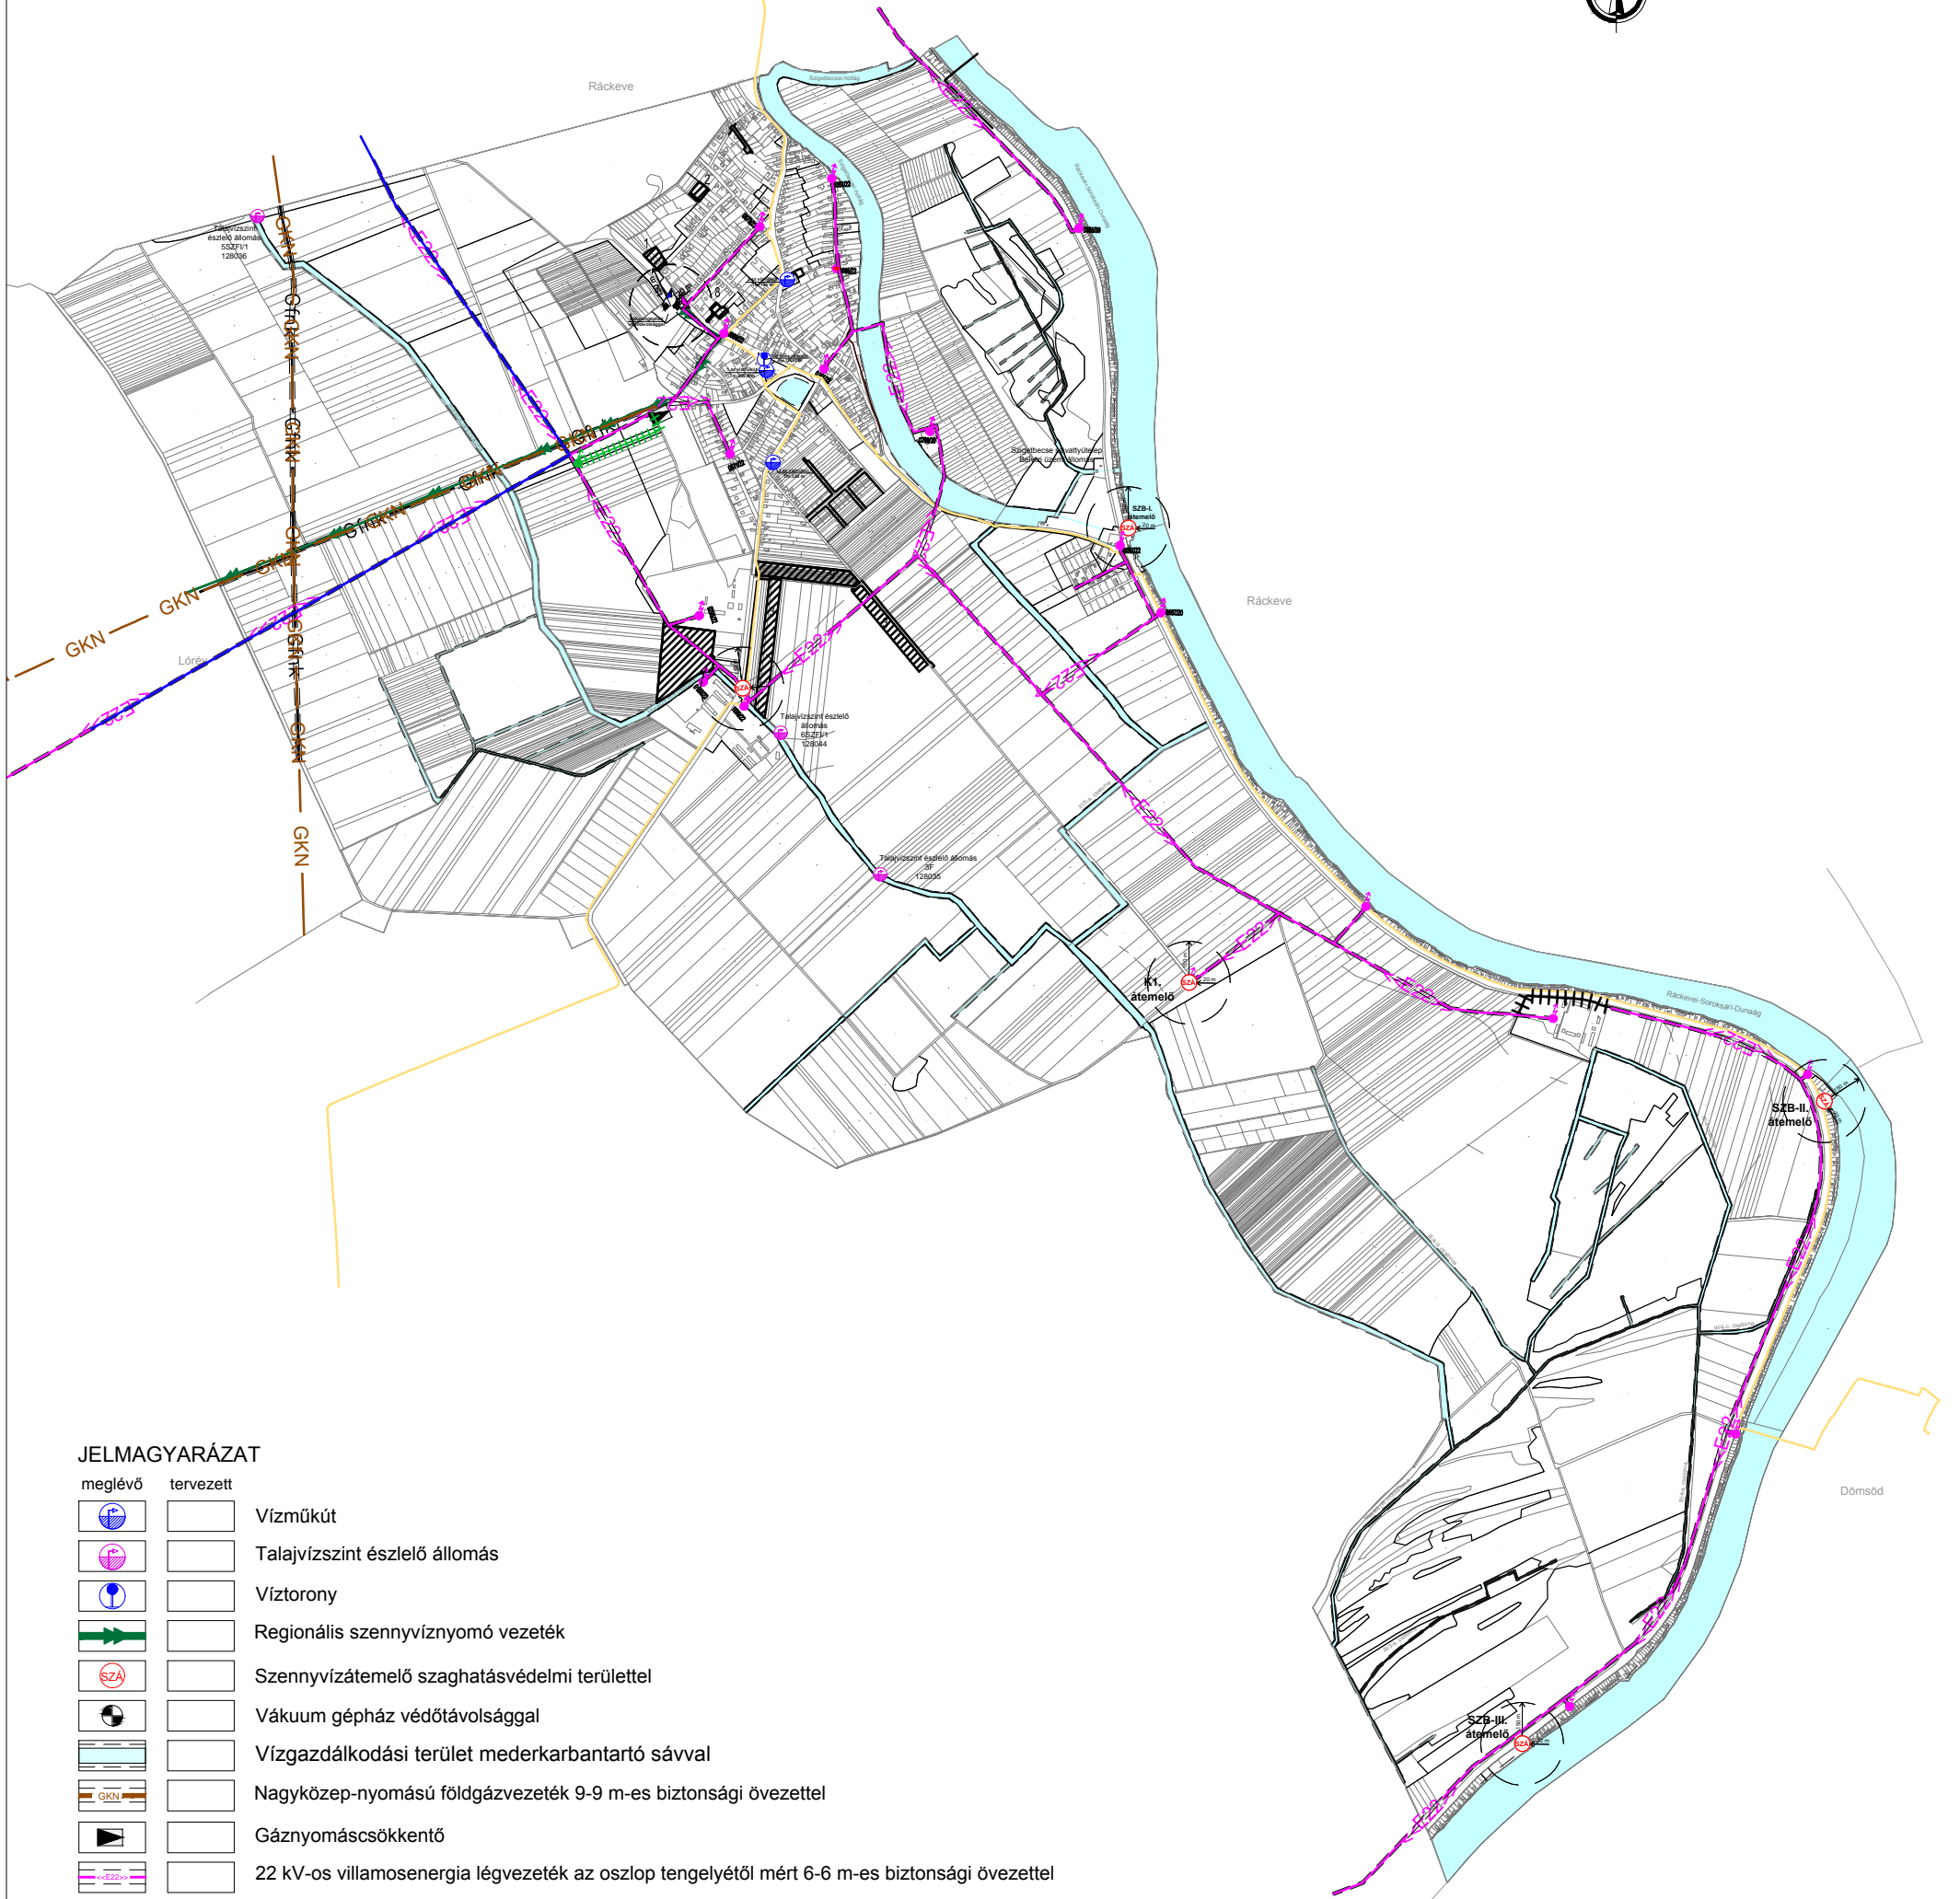

JELMAGYARÁZAT

meglévő	tervezett	
		Vízűkút
		Talajvízszint érzékelő állomás
		Víztorony
		Regionális szennyvíznyomó vezeték
		Szennyvízáttelelő szaghatásvédelmi területtel
		Vákuum gépház védőtávolsággal
		Vízgyártási terület mederkarbantartó sávval
		Nagyközep-nyomású földgázvezeték 9-9 m-es biztonsági övezettel
		Gáznyomáscsökkentő
		22 kV-os villamosenergia légvezeték az oszlop tengelyétől mért 6-6 m-es biztonsági övezettel
		22 kV-os villamosenergia földkábel
		22/10 kV-os transzformátor
		Hírközlési hálózat alépítményben, országos gerinc (Invitel)
		Hírközlési hálózat föld felett, regionális szerepű (Elmű)
		Telekom antenna
		Vodafone antenna
		Yettel antenna
		Változással érintett, közműellátást igénylő terület

Megjegyzés: A település teljes közigazgatási területe vízminőség-védelmi terület övezetében fekszik a 9/2019 (VI.14.) MvM rend. szerint.

Ez a terv a KÉSZ Tervező Kft. szellemi tulajdona, amely védelmét jogszabály biztosítja.			
KÉSZ KÖZMŰ ÉS ENERGETIKAI TERVEZŐ KFT. 1016 Budapest, I. Naphegy utca 26. Tel.: 489-0365 kozmu@kesztervezo.hu		Munkaszám: 119/2022	Módosítás:
Megbízó:	PESTTERV KFT. 1085 Budapest, Kőfaragó u. 9.	Tervfázis: Javaslat	
A munka megnevezése	SZIGETBECSE TELEPÜLÉSFEJLESZTÉSI KONCEPCIÓ ÉS TELEPÜLÉSRENDEZÉSI TERV MÓDOSÍTÁSA	Tervszám: KF-KK	
A munkarész megnevezése	Közmű és elektronikus hírközlés alátámasztó javaslat: KÖZMŰELLÁTÁS KORLÁTOZÓ TÉNYEZŐI	Méretarány: M=1: 25 000	
Tervezők: Biro Eszter Biro Szabolcs Csimai-Talács Judit Desszefly Mátton Hanczár Gábor Herczik Eszter	Ország-Béke Ágnes Szołtosi Balint Tóth Árpád Tóth Dániel Tóth Dániel Tóth Gábor Ziman Gergely	Szakági vezető tervező: Bíró Attila MK: 01-2456 TV-T, TE-T, TH-T	Szakági vezető tervező: Hanczár Zsolt MK: 01-2418 TV-T, TE-T, TH-T
Ügyvezető: Hanczár Zsolt	Dátum: 2022. június		