


Ráckeve

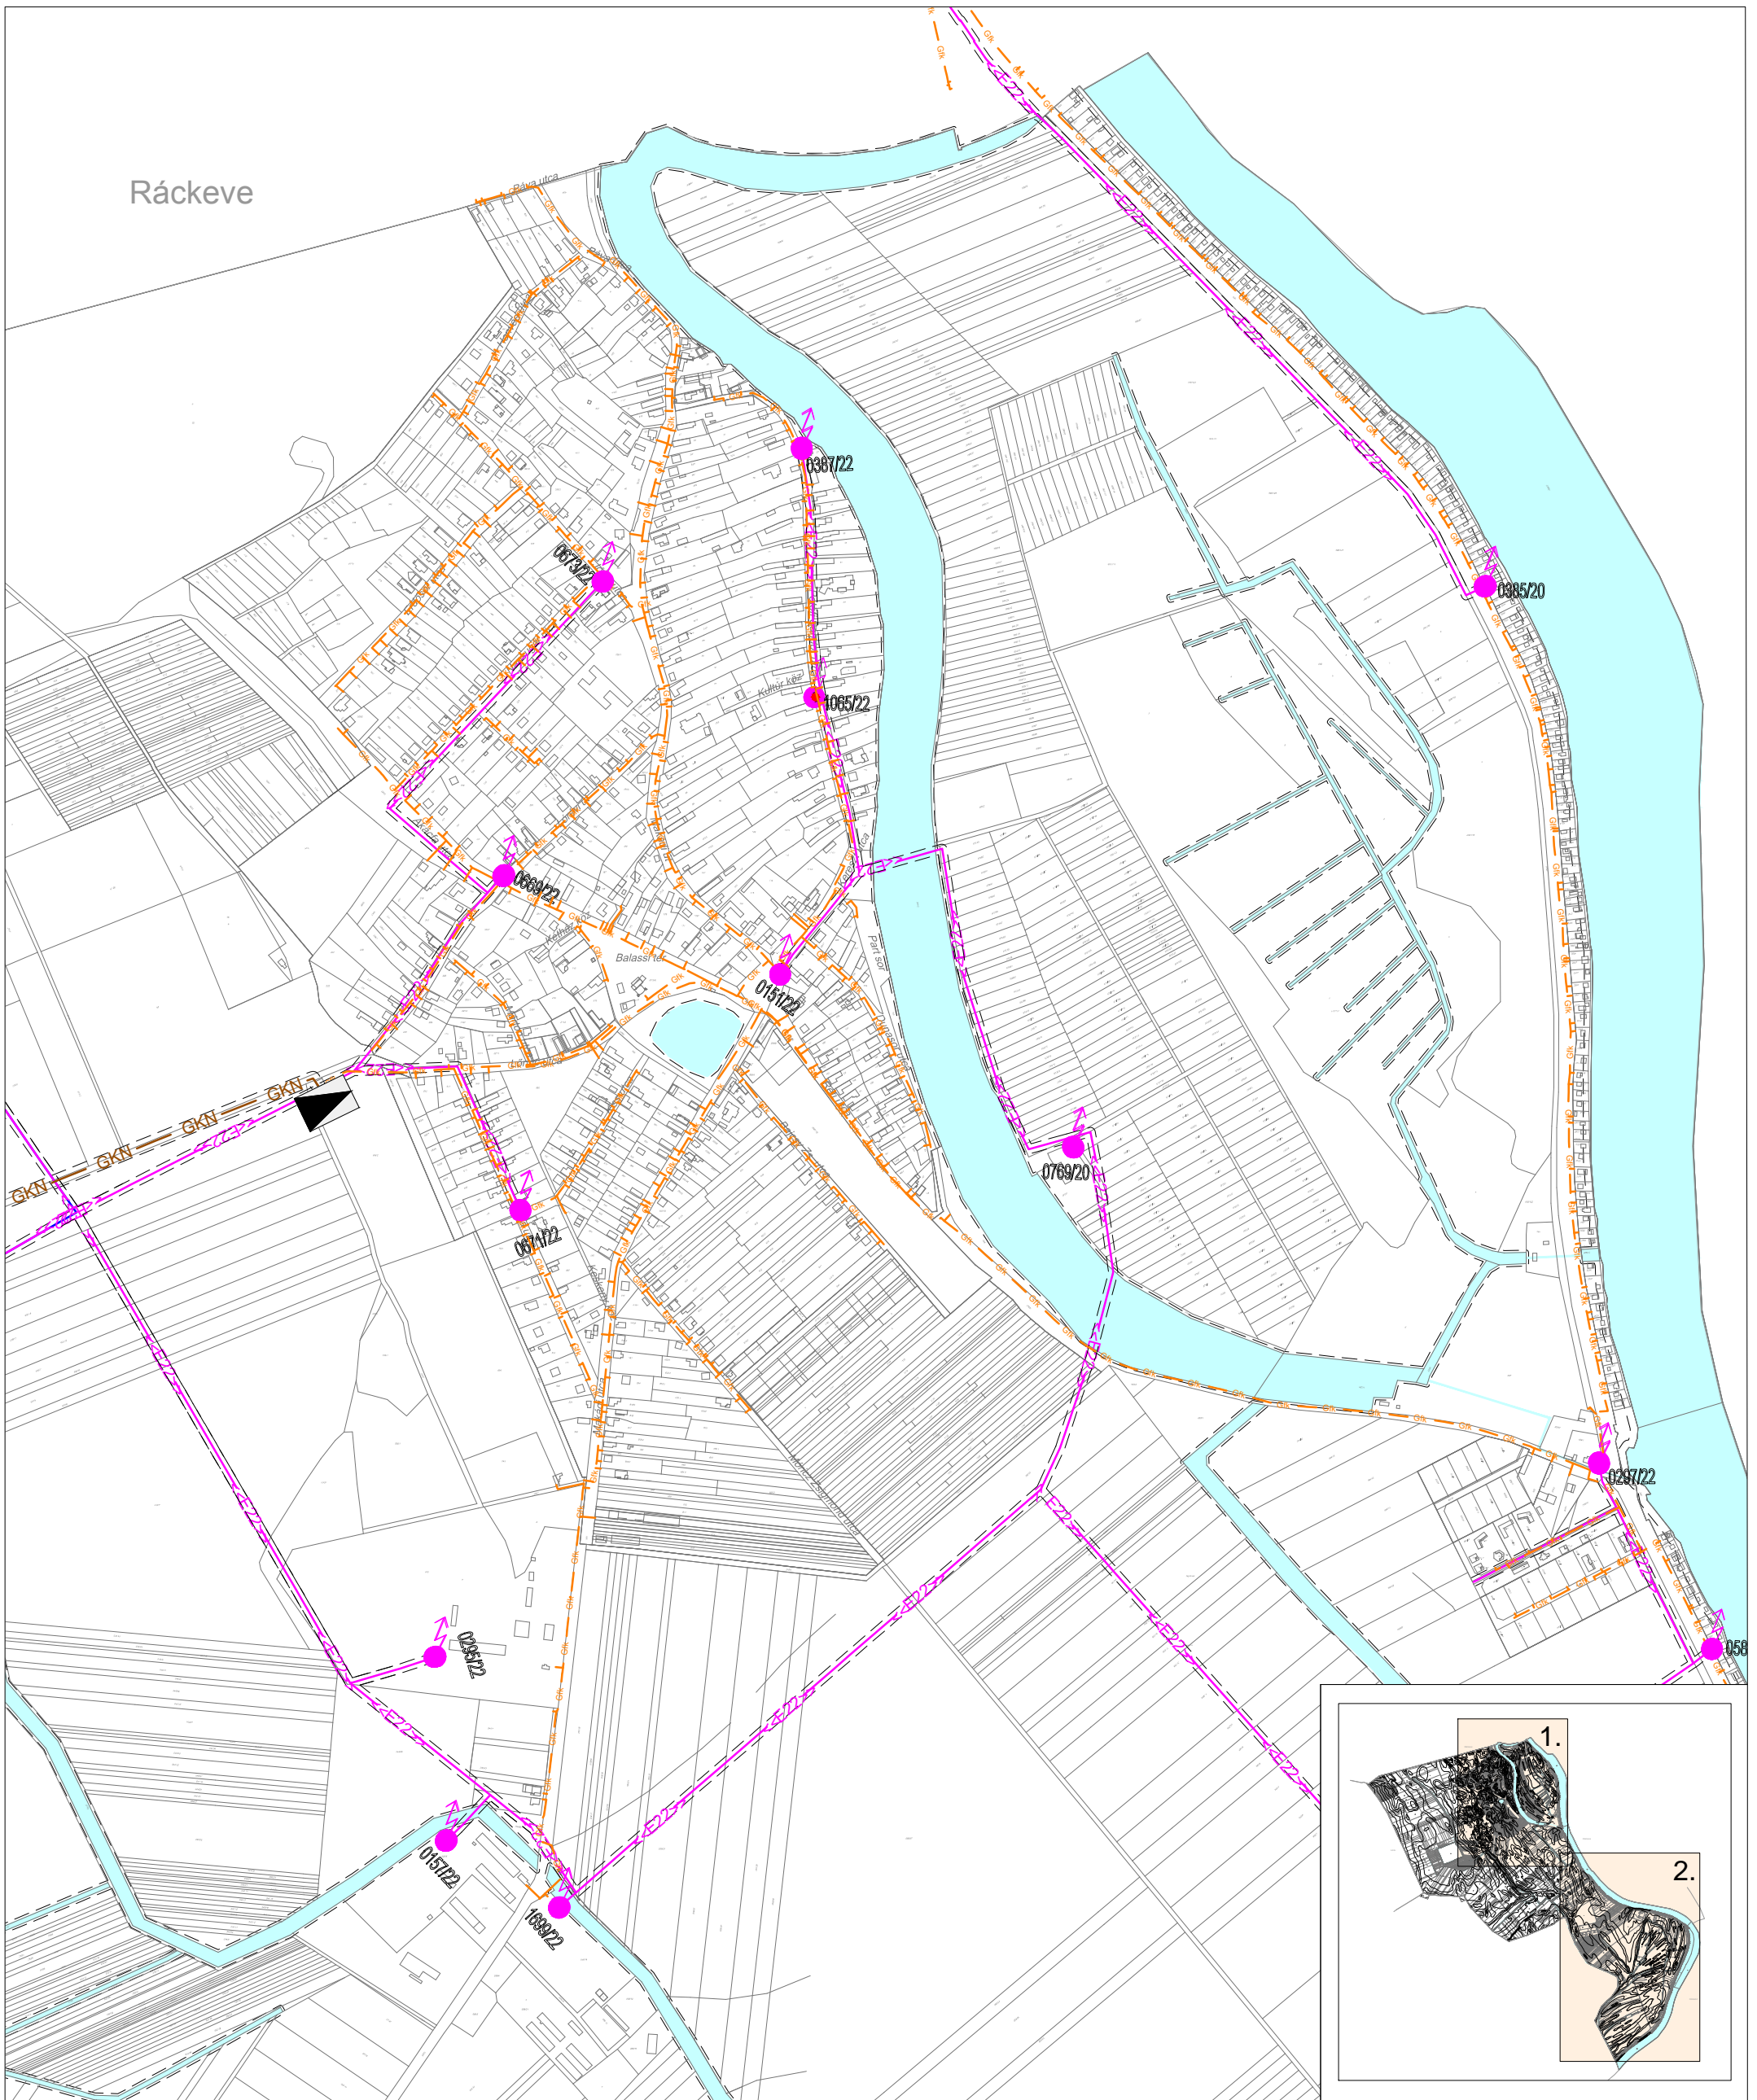

JELMAGYARÁZAT

meglévő	tervezett	
		Nagyközep-nyomású földgázvezeték 9-9 m-es biztonsági övezettel
		Gáznomáscsökkentő
		Középnomású földgázvezeték
		22 kV-os villamosenergia légvezeték az oszlop tengelyétől mért 6-6 m-es biztonsági övezettel
		22/10 kV-os transzformátor



Ez a terv a KÉSZ Tervező Kft. szellemi tulajdona, amely védelmét jogszabály biztosítja.			
KÉSZ KÖZMŰ ÉS ENERGETIKAI TERVEZŐ KFT. 1016 Budapest, I. Naphegy utca 26. Tel.: 489-0365 kozmu@kesztervezo.hu		Munkaszám: 119/2022	Módosítás:
Megbízó:	PESTTERV KFT. 1085 Budapest, Kőfaragó u. 9.		Tervfázis: Vizsgálat
A munka megnevezése	SZIGETBECSE TELEPÜLÉSFEJLESZTÉSI KONCEPCIÓ ÉS TELEPÜLÉSRENDEZÉSI TERV MÓDOSÍTÁSA		Tervszám: KV-E-1.
A munkarész megnevezése	Közmű és elektronikus hírközlés helyzetfeltárás: ENERGIAKÖZMŰVEK		Méretarány: M=1: 8 000
1. Tervezők: Bíró Ede Bíró Szabolcs Csimas-Talács Judit Dessényi Márton Hanczár Zsolt Herczik Eszter	Ország-Béke Ágnes Szilóczyki Bálint Tóth Árpád Tóth Domonkos Tóth Gábor Zsán Gergely	Szakági vezető tervező: Bíró Attila MK: 01-2456, 01-2457 TV-T, TE-T, TH-T	Szakági vezető tervező: Hanczár Zsoltné MK: 01-2418, 01-2419 TV-T, TE-T, TH-T
Ugyvezető: Hanczár Zsolt	Dátum: 2022. június		