



Ráckeve

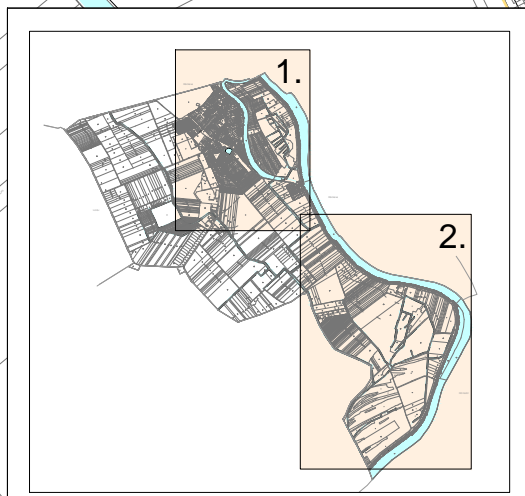

**JELMAGYARÁZAT**

meglévő	tervezett	
		Hírközlési hálózat alépitményben, országos gerinc (Invitel)
		Hírközlési hálózat föld felett, regionális szerepű (Elmű)
		Hírközlési hálózat föld felett (Invitel)
		Hírközlési hálózat föld alatt (Invitel)
		Hírközlési hálózat föld felett (Vodafone)
		Hírközlési hálózat alépitményben (Vodafone)
		Telekom antenna
		Vodafone antenna
		Yettel antenna

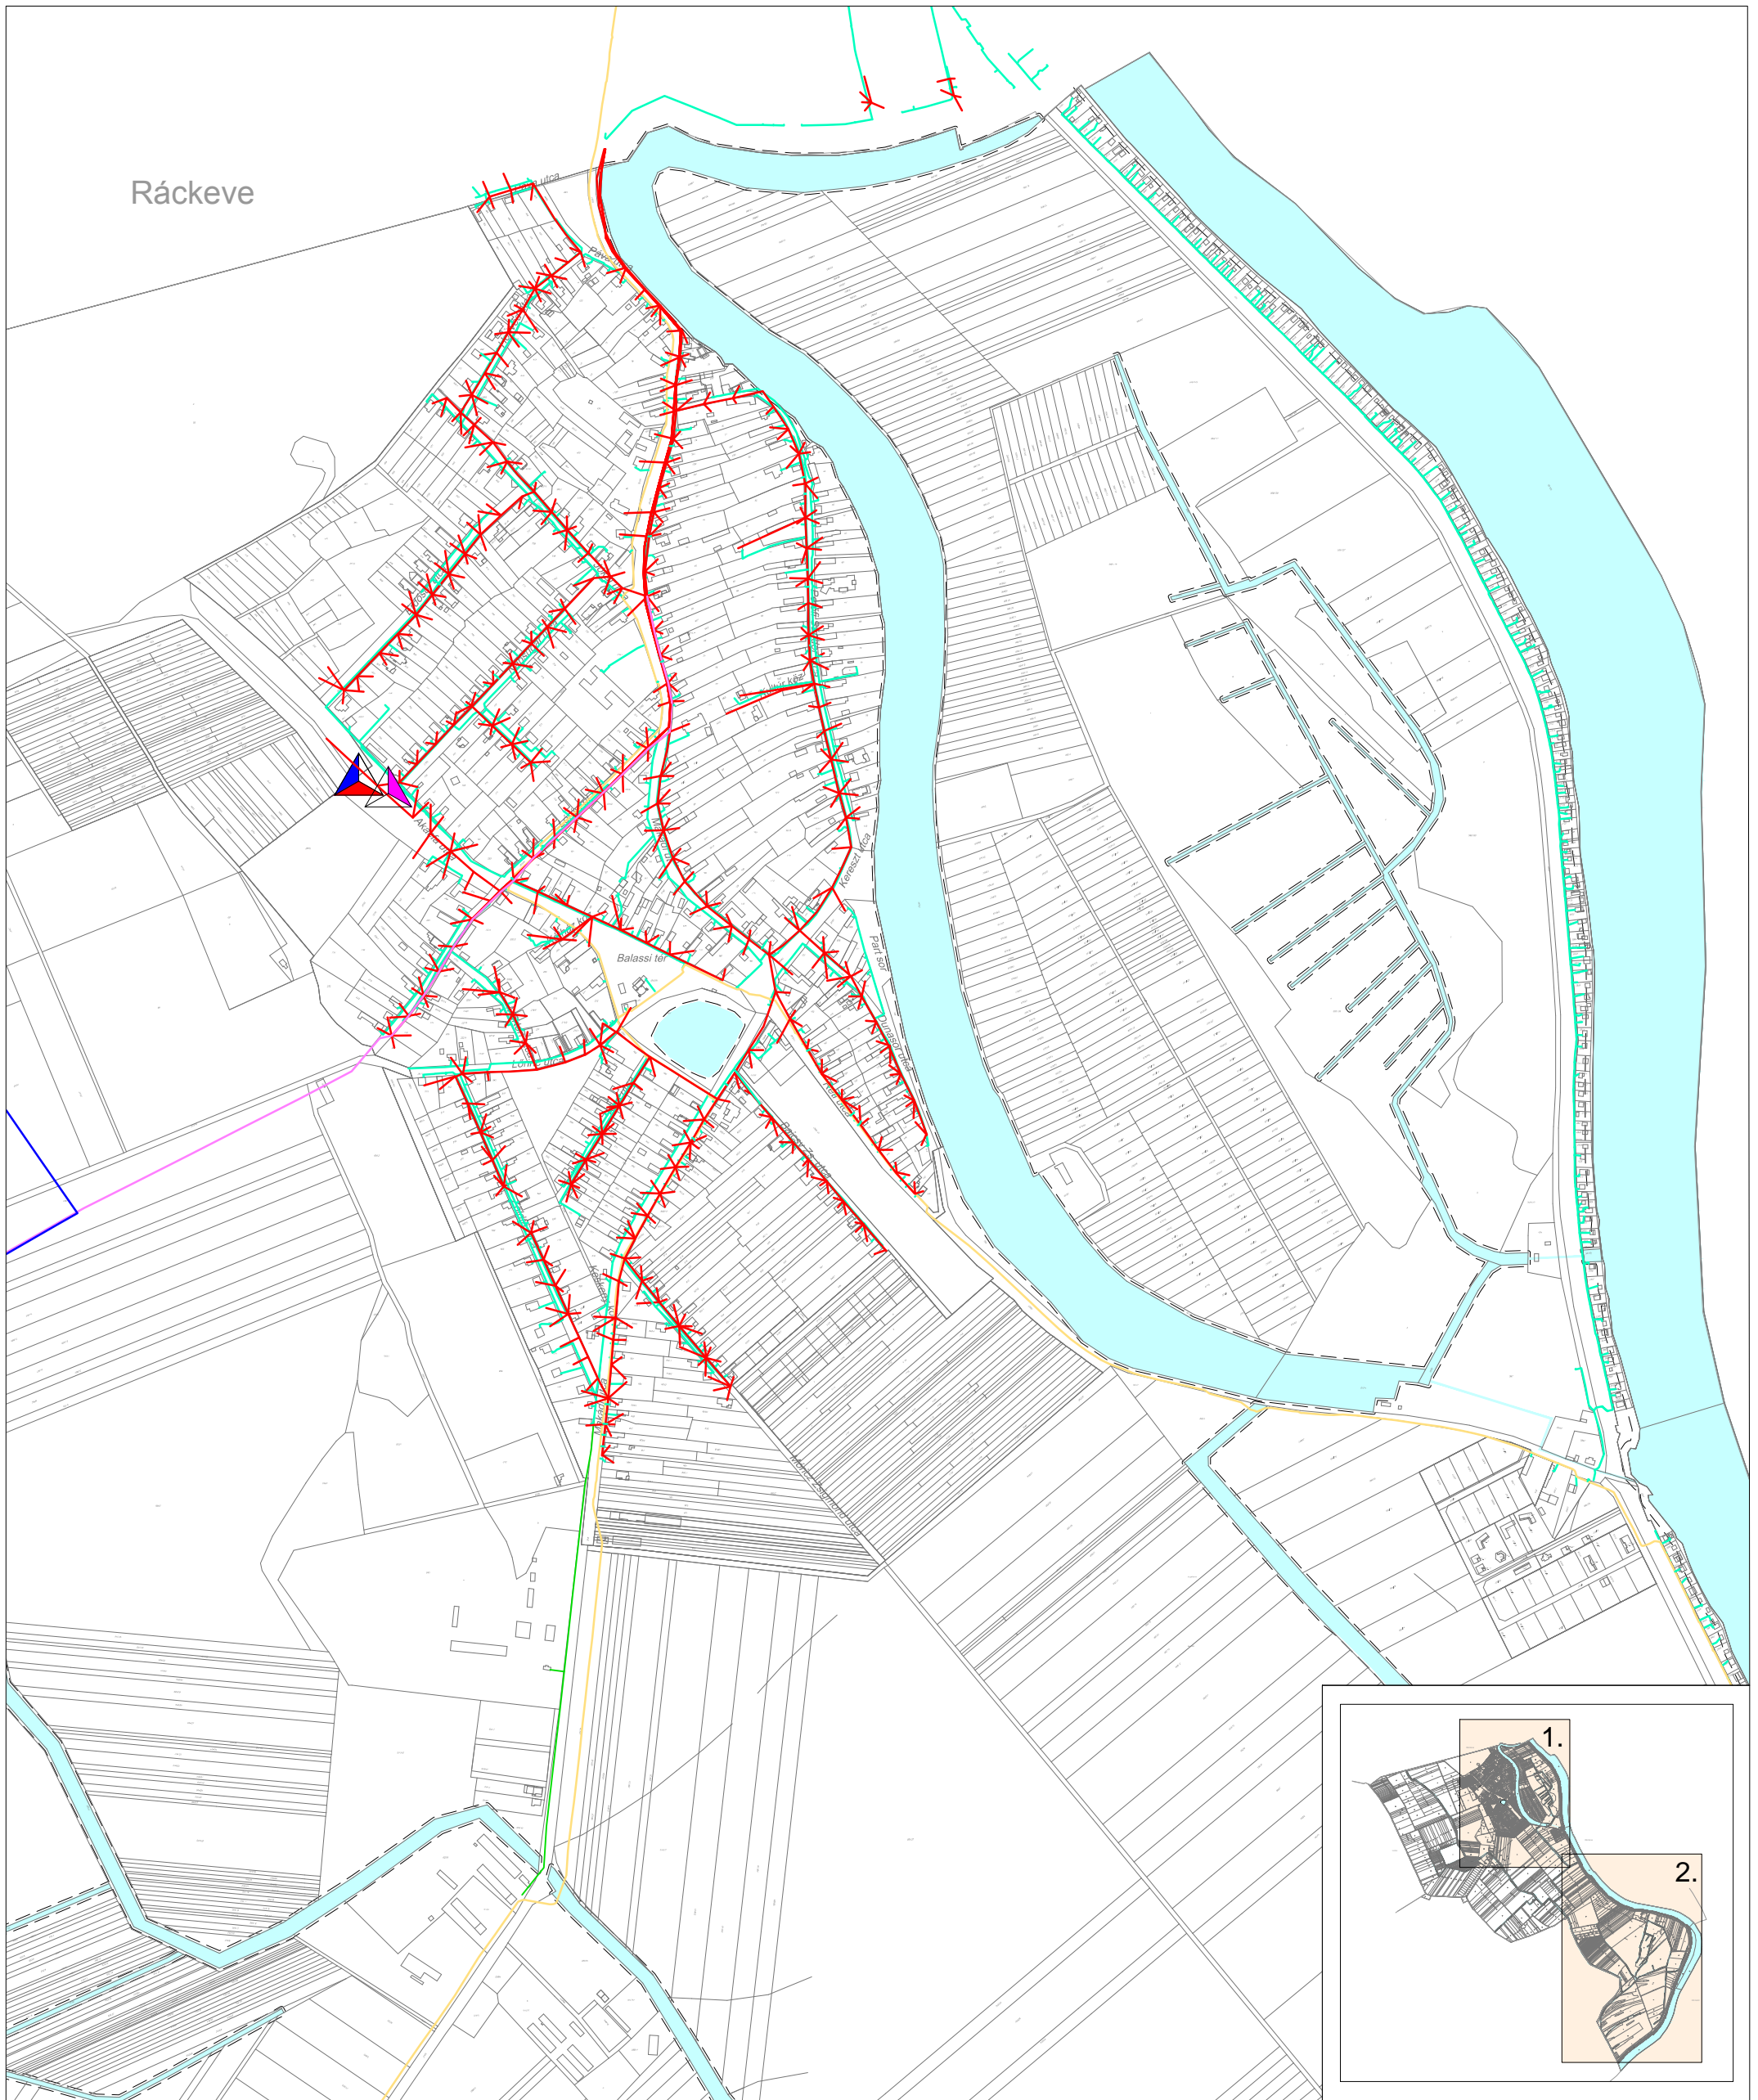

Ez a terv a KÉSZ Tervező Kft. szellemi tulajdona, amely védelmét jogszabály biztosítja.			
<b>KÉSZ KÖZMŰ ÉS ENERGETIKAI TERVEZŐ KFT.</b>		Munkaszám:	119/2022
1016 Budapest, I. Naphegy utca 26. Tel.: 489-0365		Módosítás:	
Megbízó:	<b>PESTTERV KFT.</b>	Tervfázis:	Vizsgálat
1085 Budapest, Kőfaragó u. 9.		Tervszám:	KV-H-1.
A munka megnevezése	<b>SZIGETBECSE TELEPÜLÉSFEJLESZTÉSI KONCEPCIÓ ÉS TELEPÜLÉSRENDÉZÉSI TERV MÓDOSÍTÁSA</b>		Méretarány:
A munkarész megnevezése	Közmű és elektronikus hírközlés helyzetfeltárás: <b>VETÉKES ÉS VETÉK NÉLKÜLI ELEKTRONIKUS HÍRKÖZLÉS</b>		M=1: 8 000
<b>1.</b> Tervezők: Bíró Attila Csimai János Hanczár Zoltán Hanczár Zoltán Hanczár Zoltán	Ország-Béke Agnes Szabolcs Balint Tóth Árpád Tóth Dávid Tóth Dávid Tóth Gábor Zságeri György	Szakági vezető tervező: <b>Bíró Attila</b> MK: 01-2456, TV-T, TE-T, TH-T	Szakági vezető tervező: <b>Hanczár Zoltán</b> MK: 01-2418, TV-T, TE-T, TH-T
Ügyvezető: <b>Hanczár Zoltán</b>		Dátum:	2022. június