
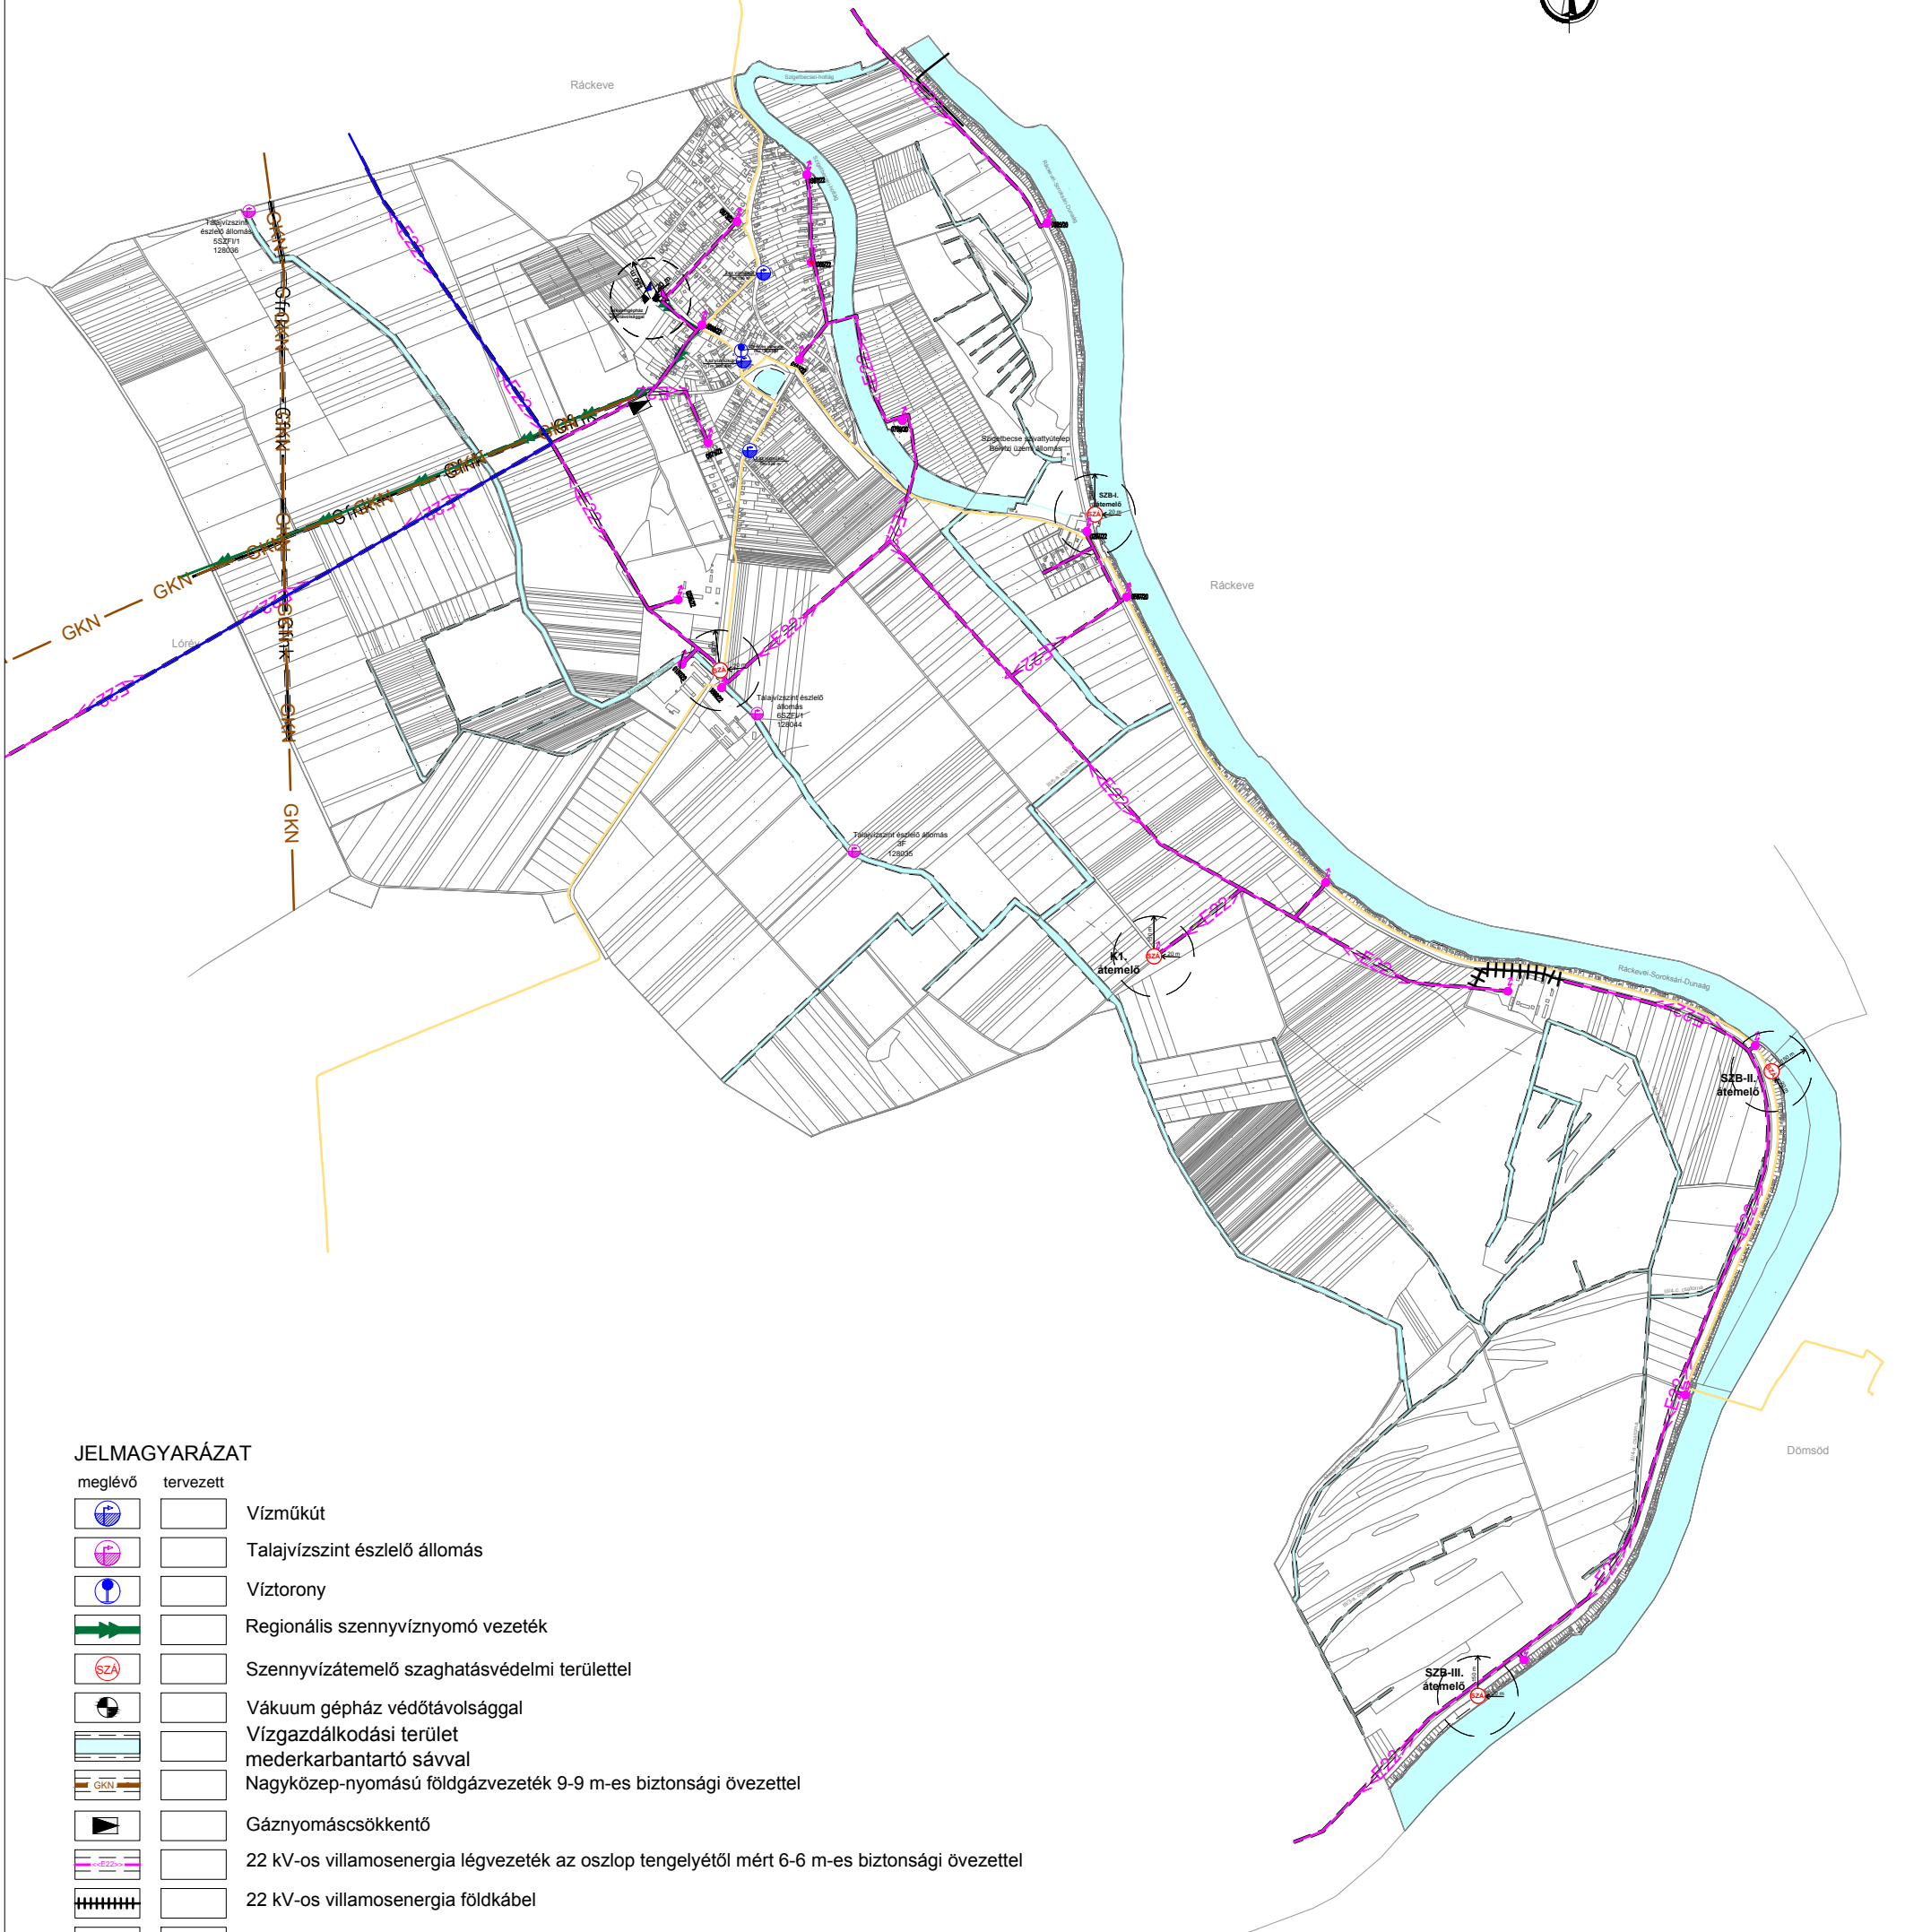


SZIGETBECSE TELEPÜLÉSFEJLESZTÉSI KONCEPCIÓ ÉS TELEPÜLÉSRENDEZÉSI TERV MÓDOSÍTÁSA

Közműellátás korlátozó tényezői

M=1:25 000

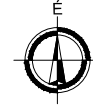

JELMAGYARÁZAT

meglévő	tervezett	
		Vízvezeték
		Talajvízszint érzékelő állomás
		Víztorony
		Regionális szennyvíznyomó vezeték
		Szennyvízáttemelő szaghatásvédelmi területtel
		Vákuum gépház védőtávolsággal
		Vízgyártási terület mederkarbantartó sávval
		Nagyközep-nyomású földgázvezeték 9-9 m-es biztonsági övezettel
		Gáznyomáscsökkentő
		22 kV-os villamosenergia légvezeték az oszlop tengelyétől mért 6-6 m-es biztonsági övezettel
		22 kV-os villamosenergia földkábel
		22/10 kV-os transzformátor
		Hírközlési hálózat alépítményben, országos gerinc (Invitel)
		Hírközlési hálózat föld felett, regionális szerepű (Elmú)
		Telekom antenna
		Vodafone antenna
		Yettel antenna

Megjegyzés: A település teljes közigazgatási területe vízminőség-védelmi terület övezetében fekszik a 9/2019 (VI.14.) MvM rend. szerint.

Ez a terv a KÉSZ Tervező Kft. szellemi tulajdona, amely védelmét jogszabály biztosítja.			
KÉSZ KÖZMŰ ÉS ENERGETIKAI TERVEZŐ KFT. 1016 Budapest, I. Naphegy utca 26. Tel.: 489-0365 kozmu@kesztervezo.hu			Munkaszám: 119/2022
Megbízó: PESTTERV KFT. 1085 Budapest, Kőfaragó u. 9.			Módosítás: Tervfázis: Vizsgálat
A munka megnevezése SZIGETBECSE TELEPÜLÉSFEJLESZTÉSI KONCEPCIÓ ÉS TELEPÜLÉSRENDEZÉSI TERV MÓDOSÍTÁSA			Tervszám: KV-KK
A munkarész megnevezése Közmű és elektronikus hírközlés helyzetfeltárás: KÖZMŰELLÁTÁS KORLÁTOZÓ TÉNYEZŐI			Méretarány: M=1: 25 000
Tervezők: Bíró Eőd Bíró Szabolcs Csoma-Takács Judit Desseffy Márton Hanczár Gábor Herczik Eszter	Szakági vezető tervező: Bíró Attila MK: 01-2456 TV-T, TE-T, TH-T	Szakági vezető tervező: Hanczár Zsoltné MK: 01-2418 TV-T, TE-T, TH-T	Ügyvezető: Hanczár Zsolt
Dátum: 2022. június			